


Rez-de-chaussée

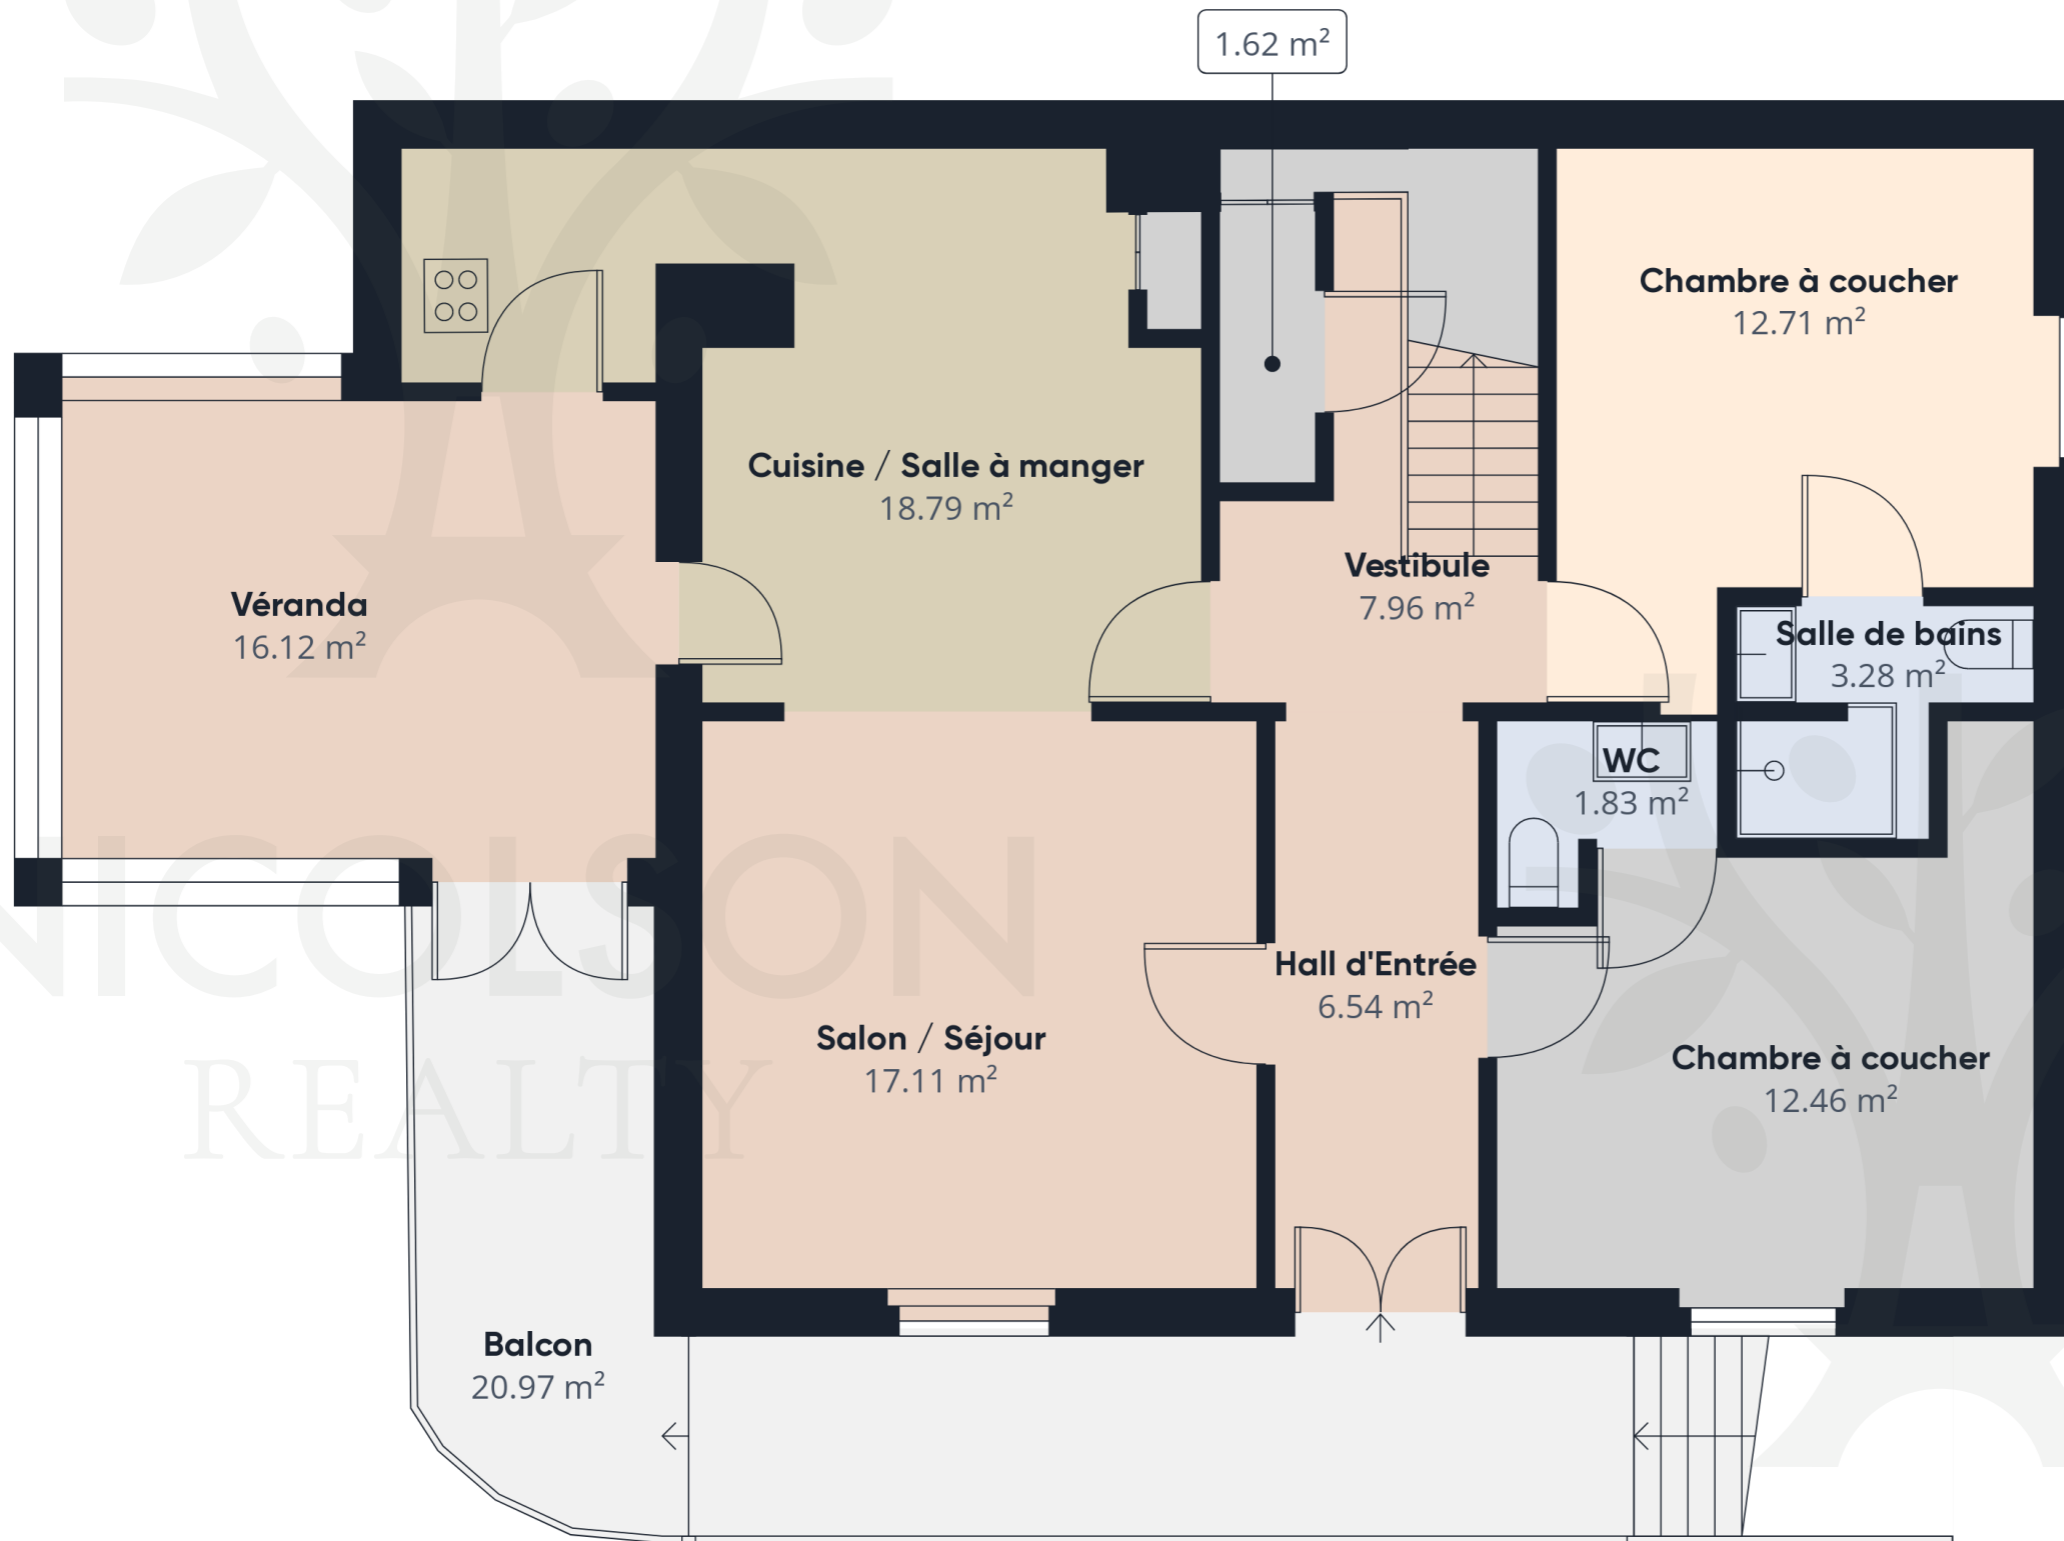

NICOLSON
REALTY



(1) Hors balcons et terrasses

Bien que tout ait été fait pour garantir l'exactitude, toutes les mesures sont approximatives et ne sont pas à l'échelle. Ce plan d'étage n'a qu'un but illustratif.


GIRAFFE360

NICOLSON

Étage



NICOLSON
REALTY

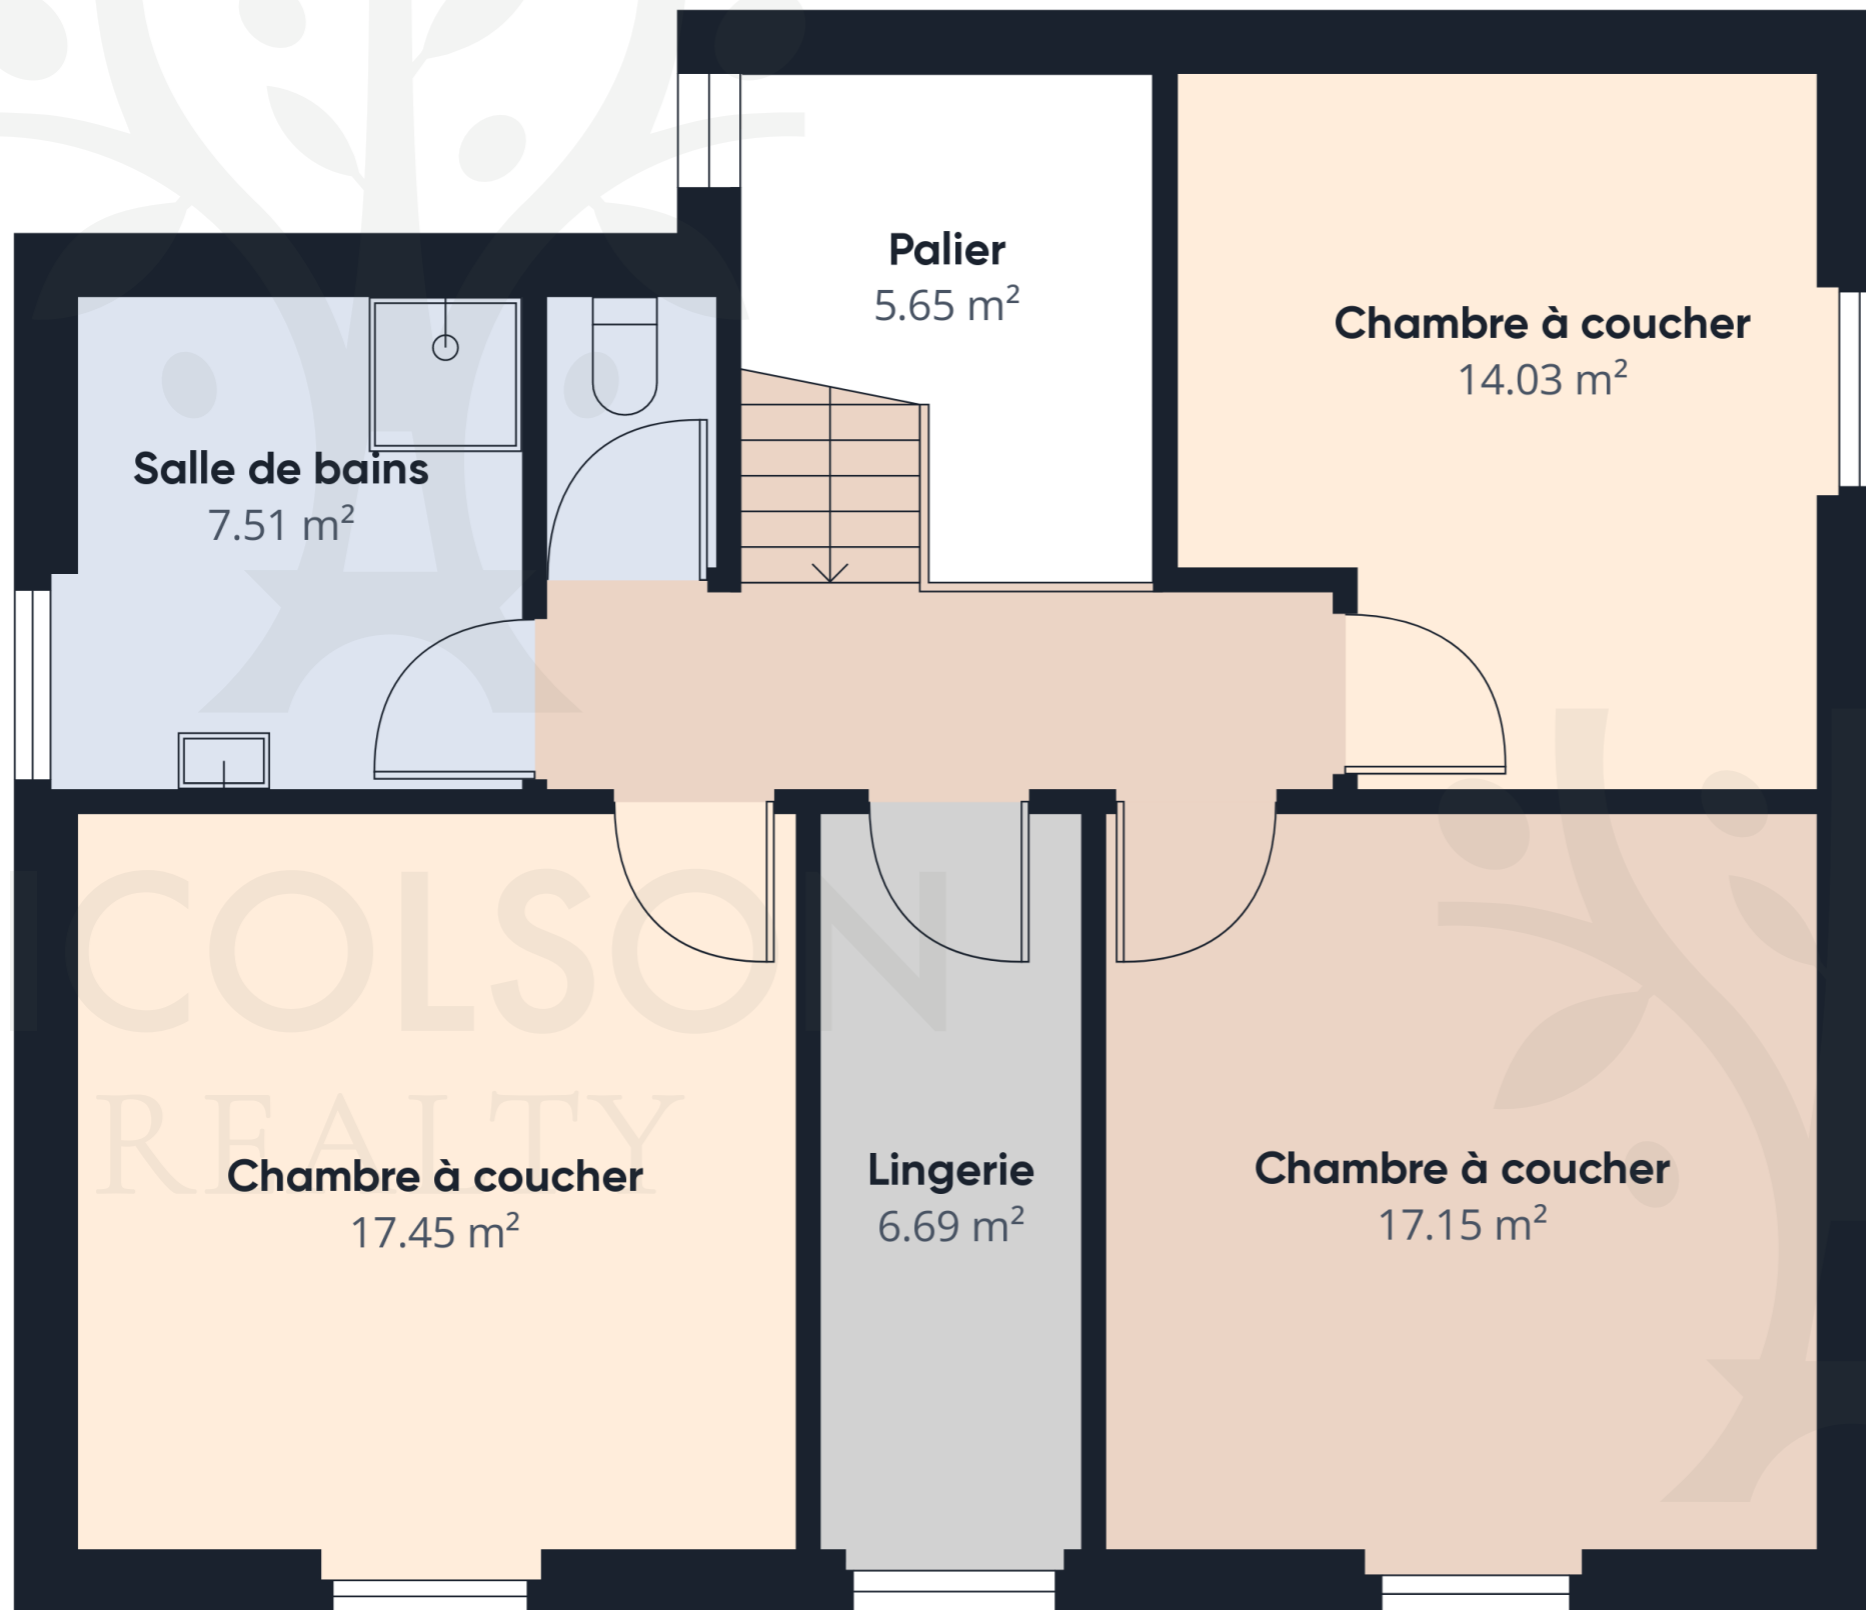

(1) Hors balcons et terrasses

Bien que tout ait été fait pour garantir l'exactitude, toutes les mesures sont approximatives et ne sont pas à l'échelle. Ce plan d'étage n'a qu'un but illustratif.


GIRAFFE360

NICOLSON

Sous-sol / Atelier / Bureau



NICOLSON
REALTY

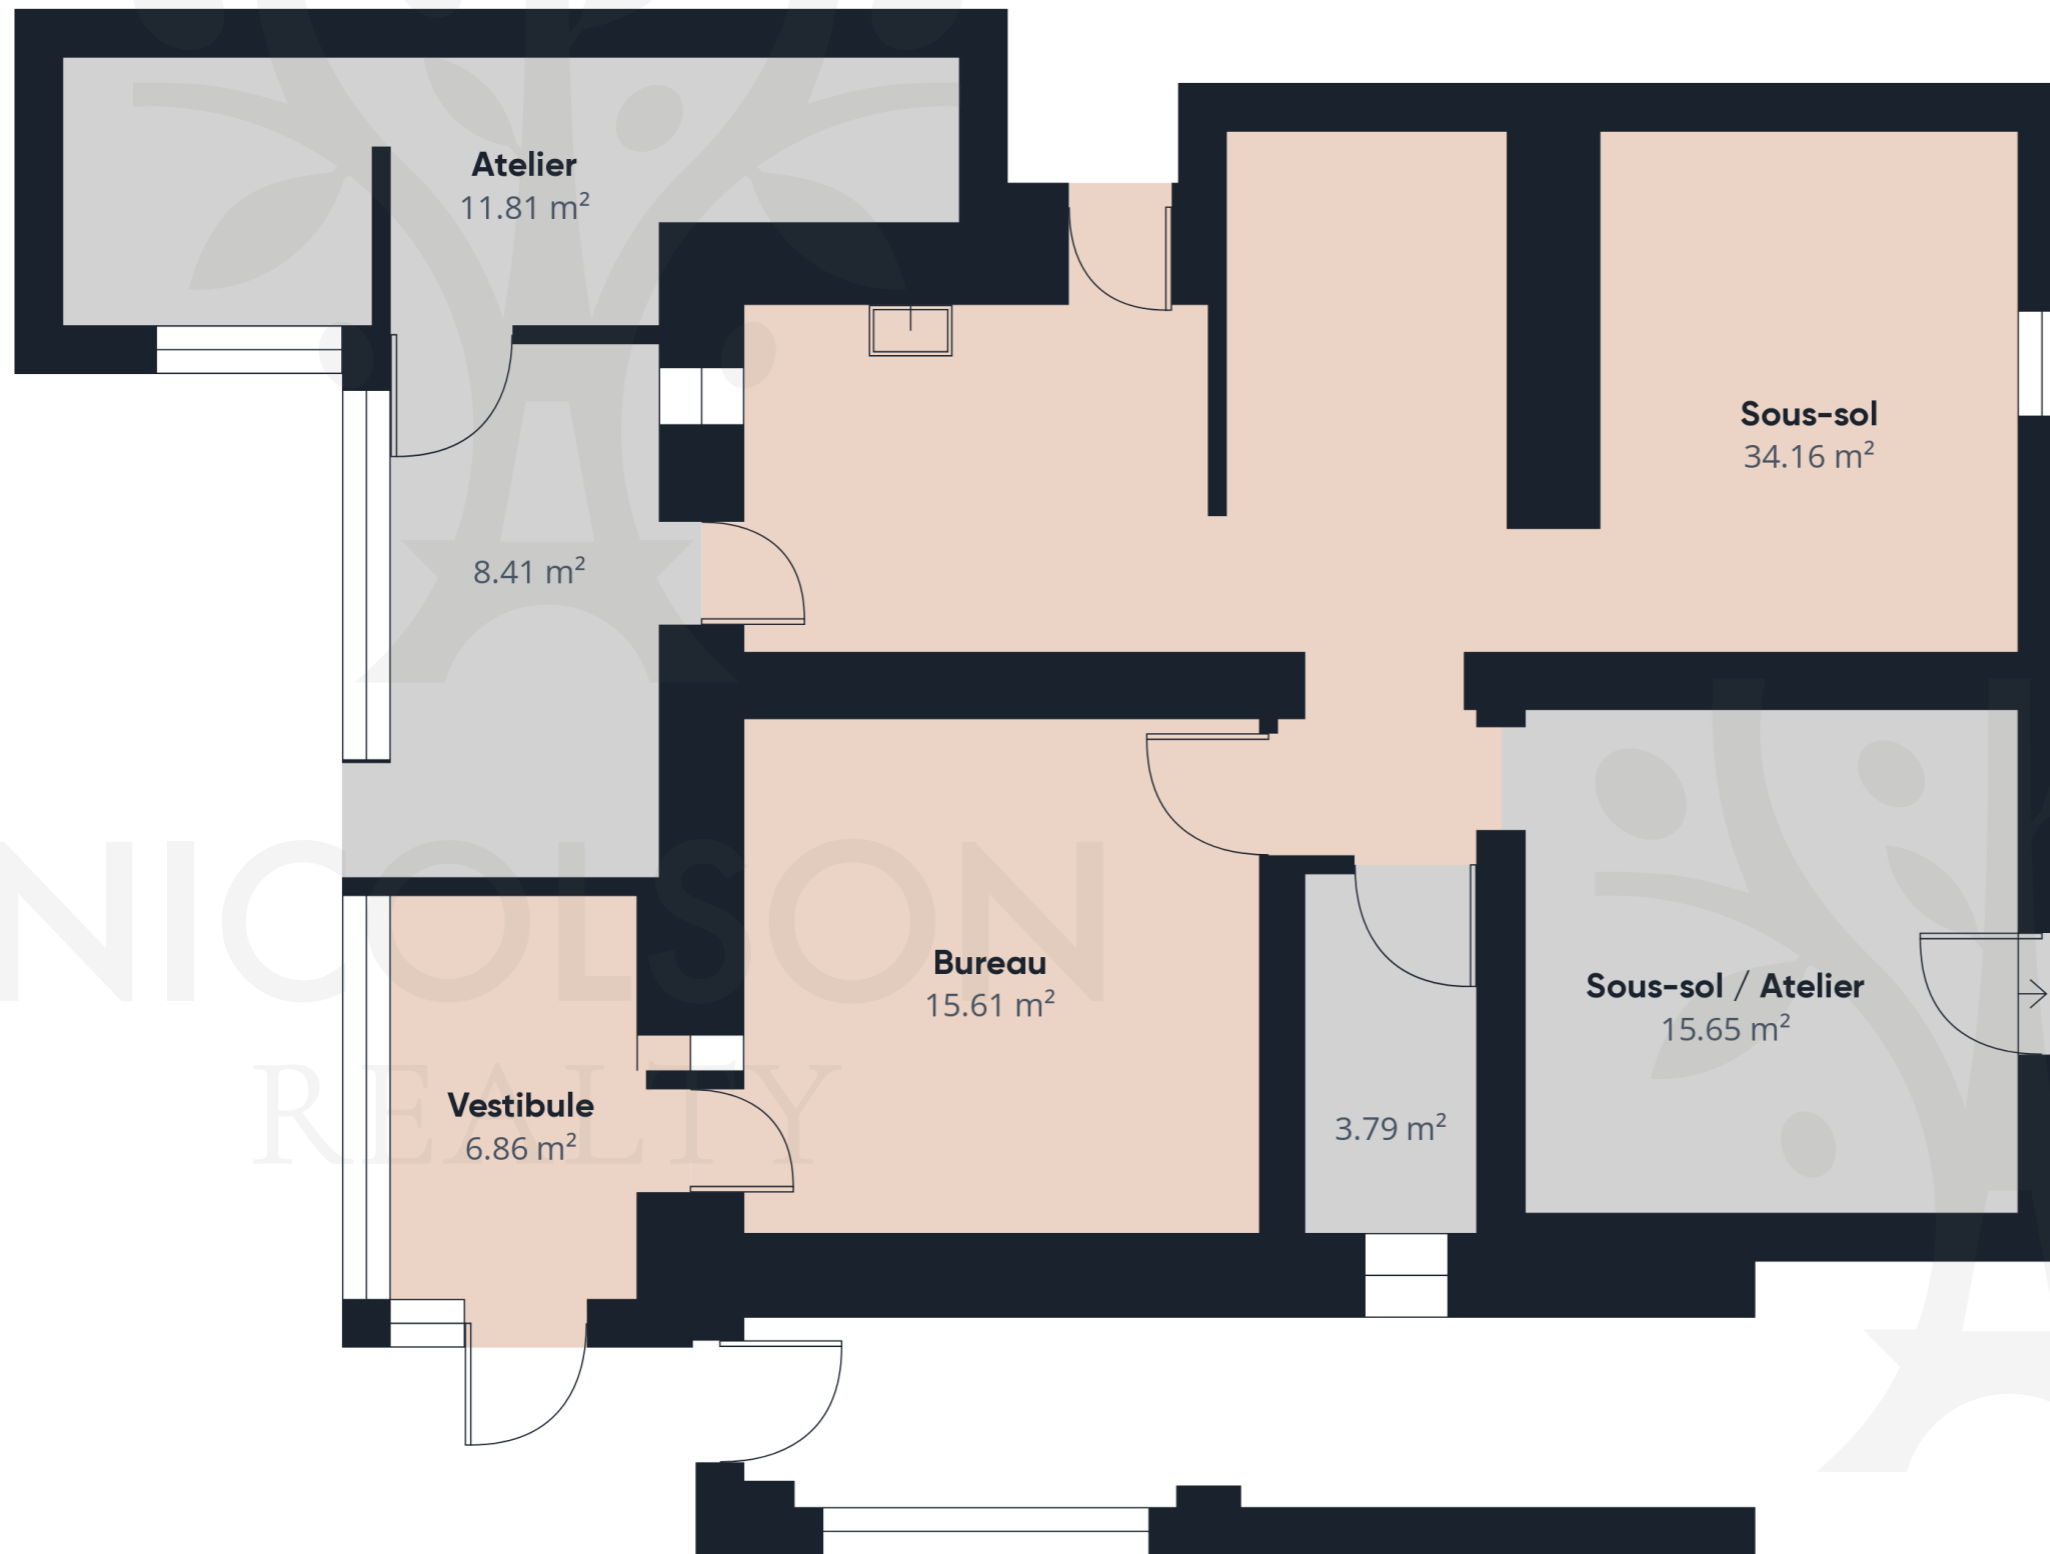


(1) Hors balcons et terrasses

Bien que tout ait été fait pour garantir l'exactitude, toutes les mesures sont approximatives et ne sont pas à l'échelle. Ce plan d'étage n'a qu'un but illustratif.

GIRAFFE360

NICOLSON

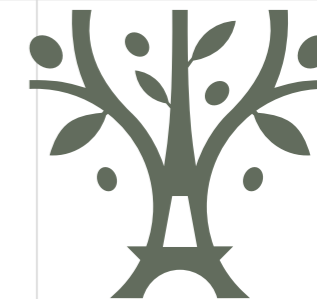


NICOLSON
REALTY


Surface totale⁽¹⁾
approximative
265.89 m²



Ground Floor

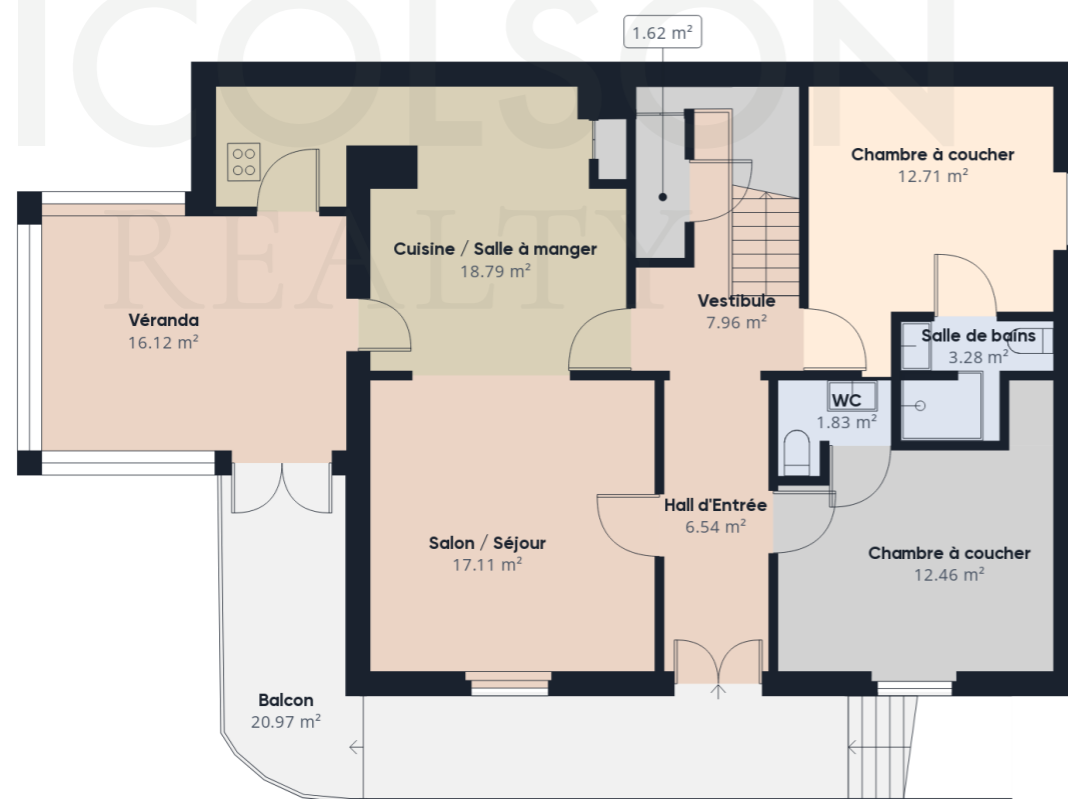

Niveau 1

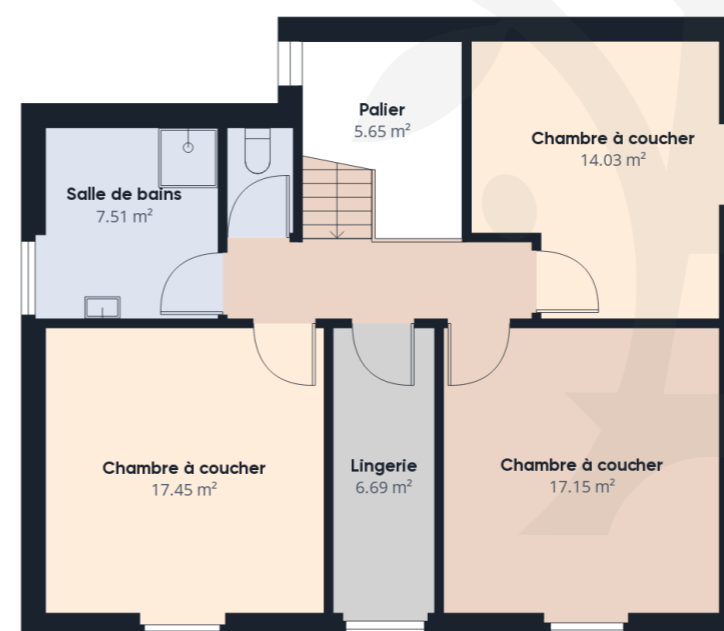

Niveau 2

(1) Hors balcons et terrasses

Bien que tout ait été fait pour garantir l'exactitude, toutes les mesures sont approximatives et ne sont pas à l'échelle. Ce plan d'étage n'a qu'un but illustratif.

GIRAFFE360